


SAUF INDICATION CONTRAIRE: LES COTES SONT EN MILLIMETRES ETAT DE SURFACE: TOLERANCES: LINEAIRES: ANGULAIRES:			FINITION:		CASSER LES ANGLES VIFS		NE PAS CHANGER L'ECHELLE		REVISION	
AUTEUR			SIGNATURE		DATE		TITRE:		Kit klosup Battement	
VERIF.							No. DE PLAN		A3	
APPR.							ECHELLE:1:20		FEUILLE 1 SUR 1	
FAB.					MATERIAU:					
QUAL.					MASSE:					

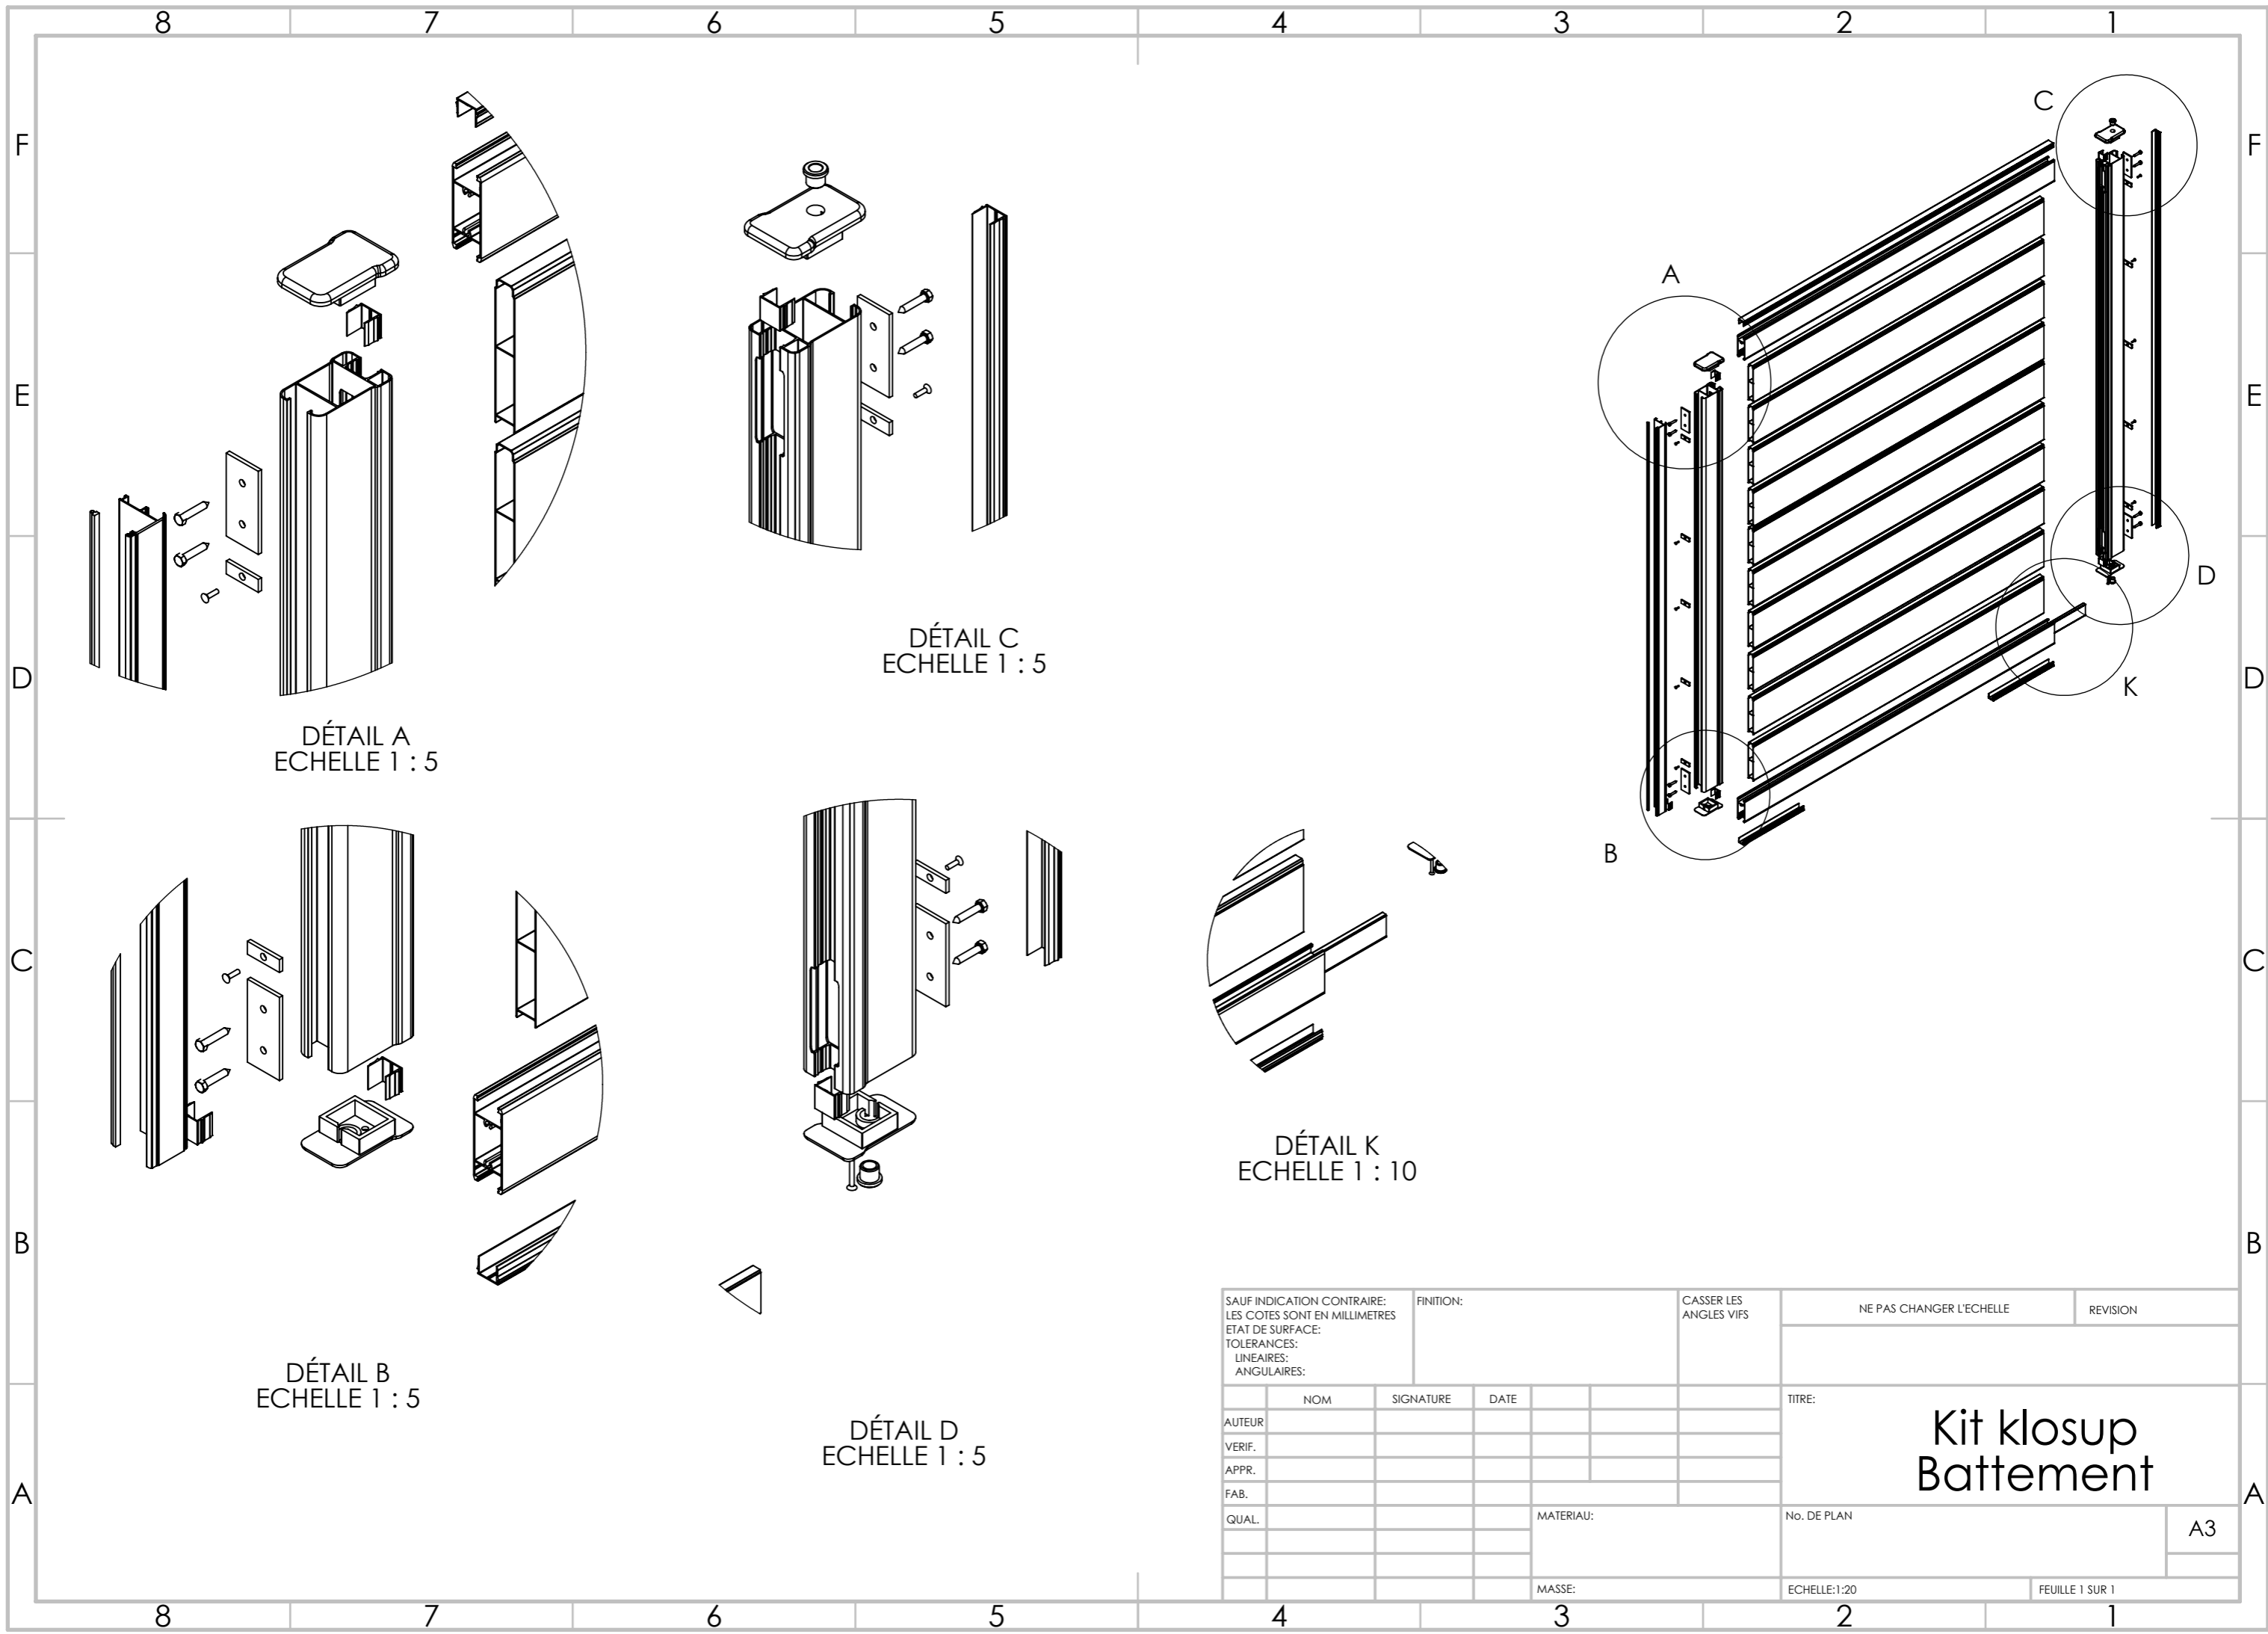

DÉTAIL A  
ECHELLE 1 : 5

DÉTAIL C  
ECHELLE 1 : 5

DÉTAIL B  
ECHELLE 1 : 5

DÉTAIL D  
ECHELLE 1 : 5

DÉTAIL K  
ECHELLE 1 : 10

SAUF INDICATION CONTRAIRE: LES COTES SONT EN MILLIMETRES ETAT DE SURFACE: TOLERANCES: LINEAIRES: ANGULAIRES:		FINITION:	CASSER LES ANGLES VIFS	NE PAS CHANGER L'ECHELLE	REVISION
NOM	SIGNATURE	DATE		TITRE: <b>Kit klosup Battement</b>	
AUTEUR				No. DE PLAN	A3
VERIF.				ECHELLE:1:20	FEUILLE 1 SUR 1
APPR.					
FAB.			MATERIAU:		
QUAL.			MASSE:		